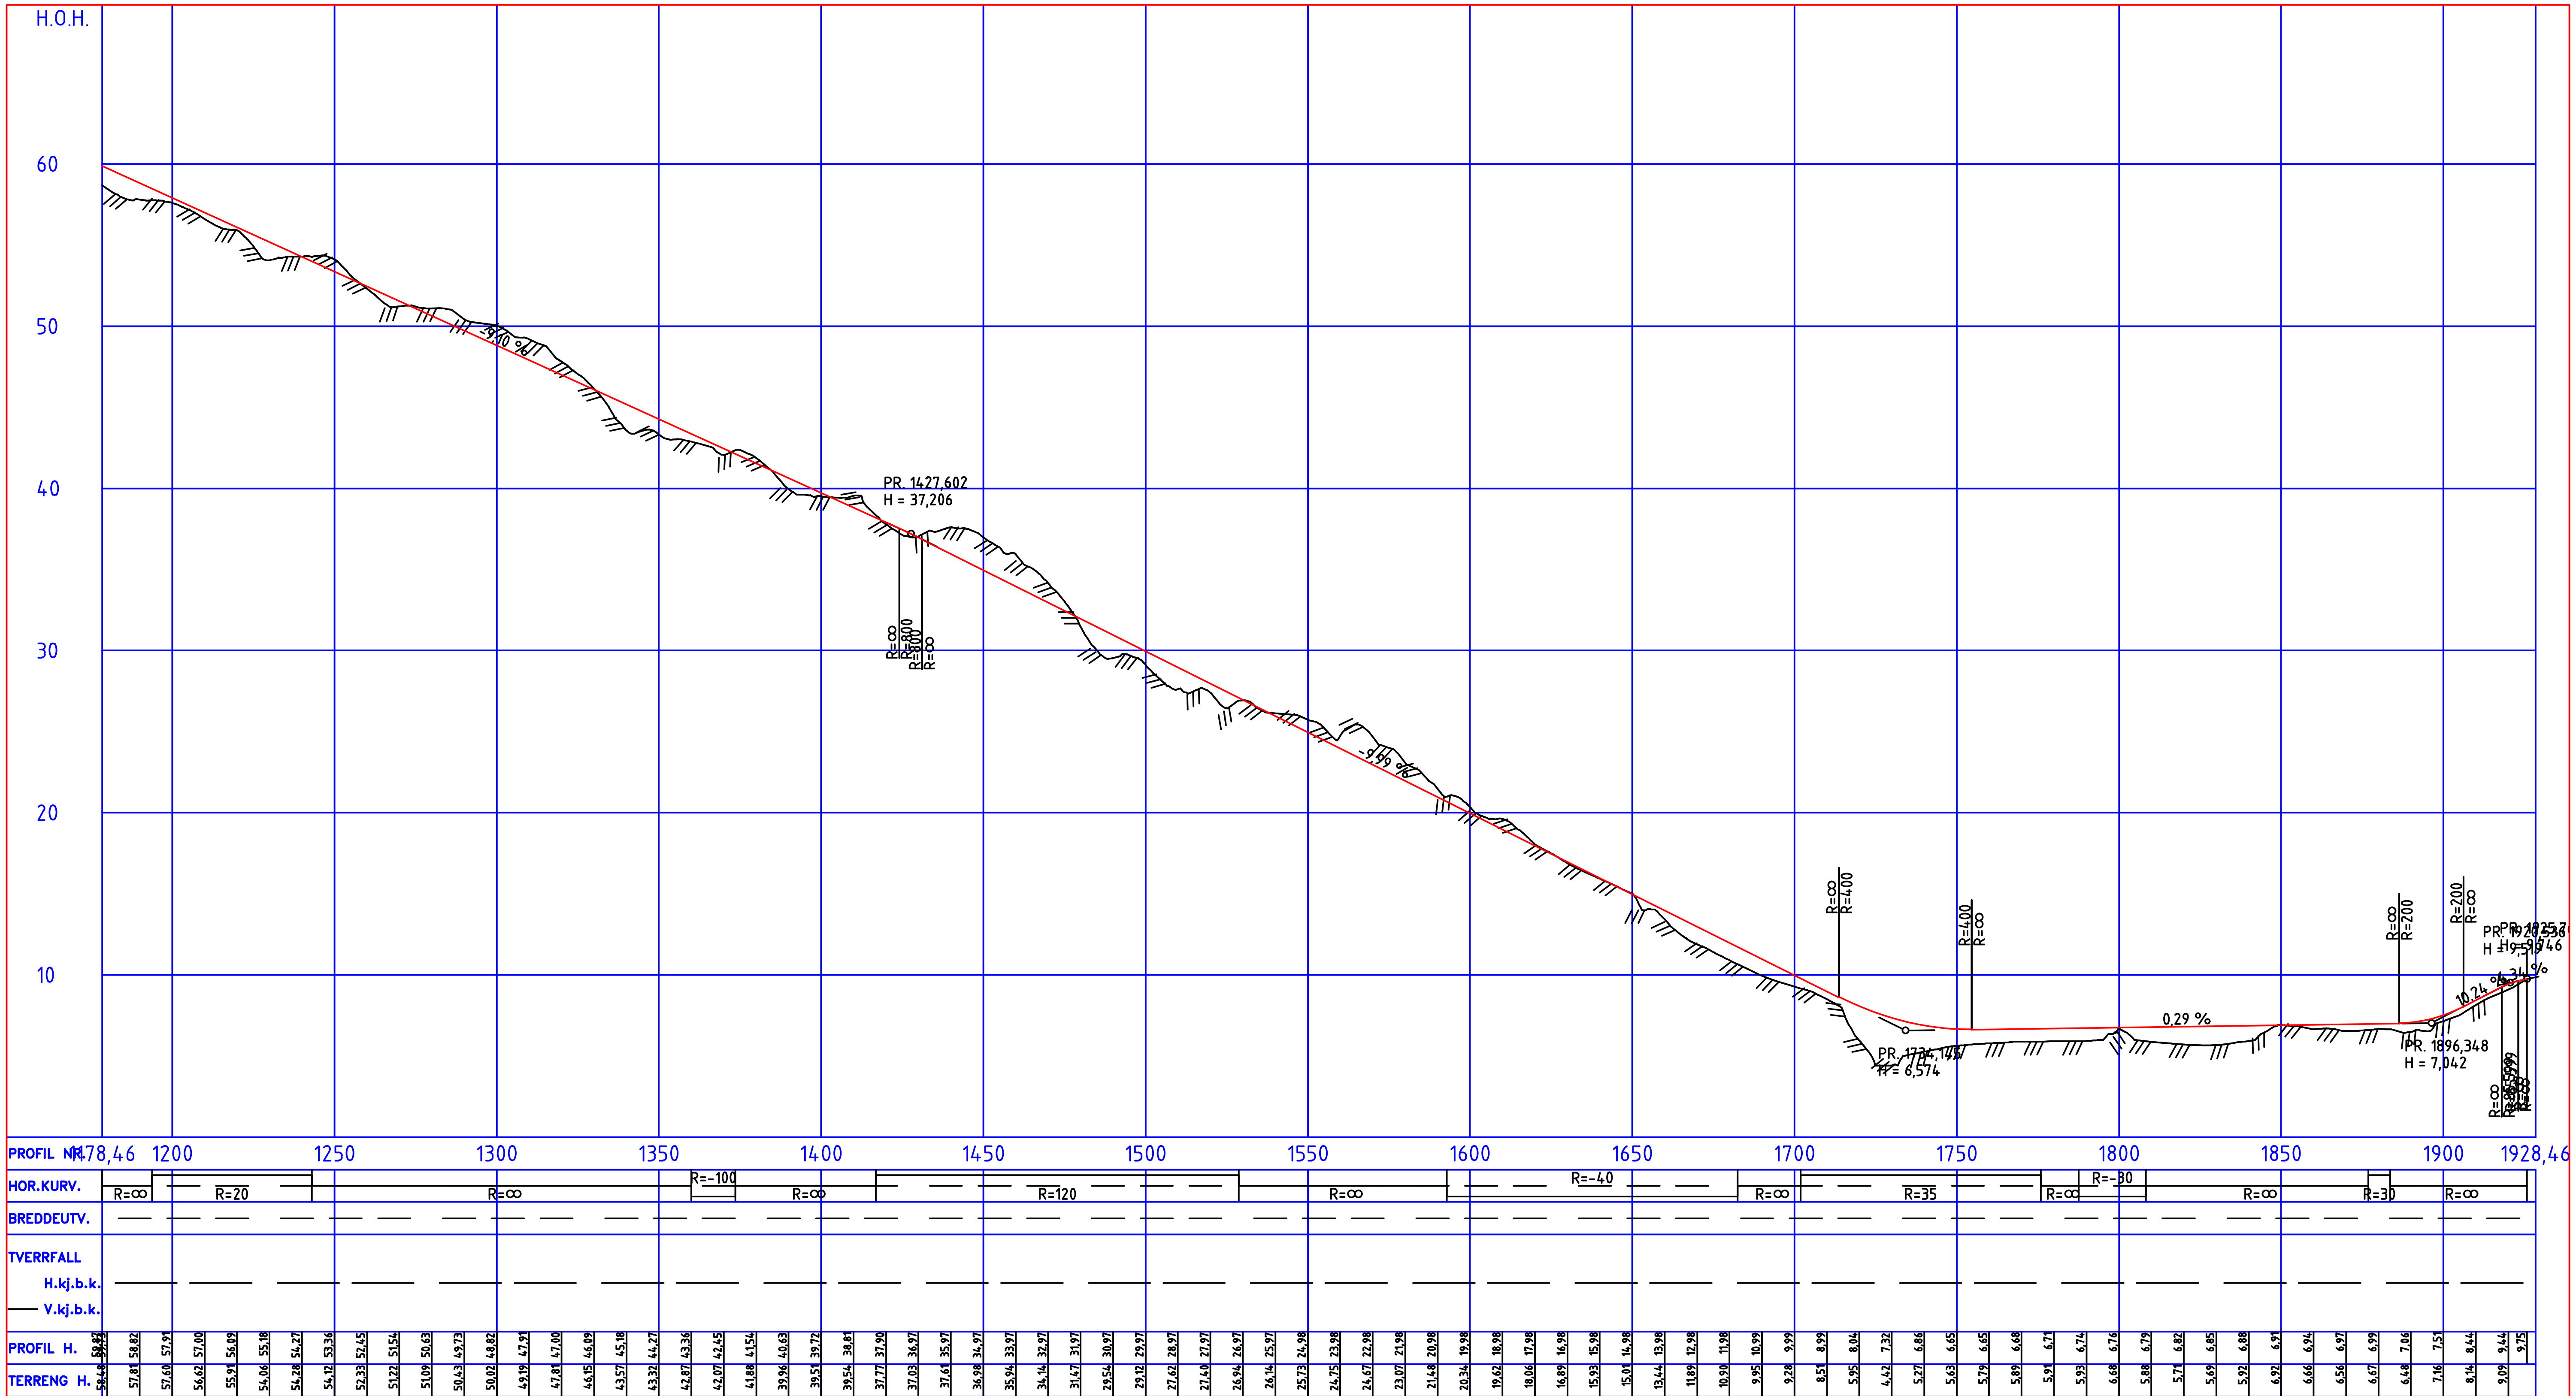

REV. INDEX	ANT.	ENDRINGEN GJELDER	SIGN	DATO

Hunnaåsen boligutvikling as

Detaljreguleringplan Hunnaåsen boligfelt.

Dato	Konstr./Tegnet		Målestokk	
22.11.2019	Jor		1:2000 (A3)	Ing. Jorleif Lian AS www.lianas.no
Filnavn 2019062		Godkjent		

Lengdeprofil SGS4

Erstatning for: | Erstattet av:

D-01

Henvisning: | Index: | Beregning: